


Wohnungsbaugenossenschaft Friedrichshain eG

NB_LA-2L_61-mB-mK

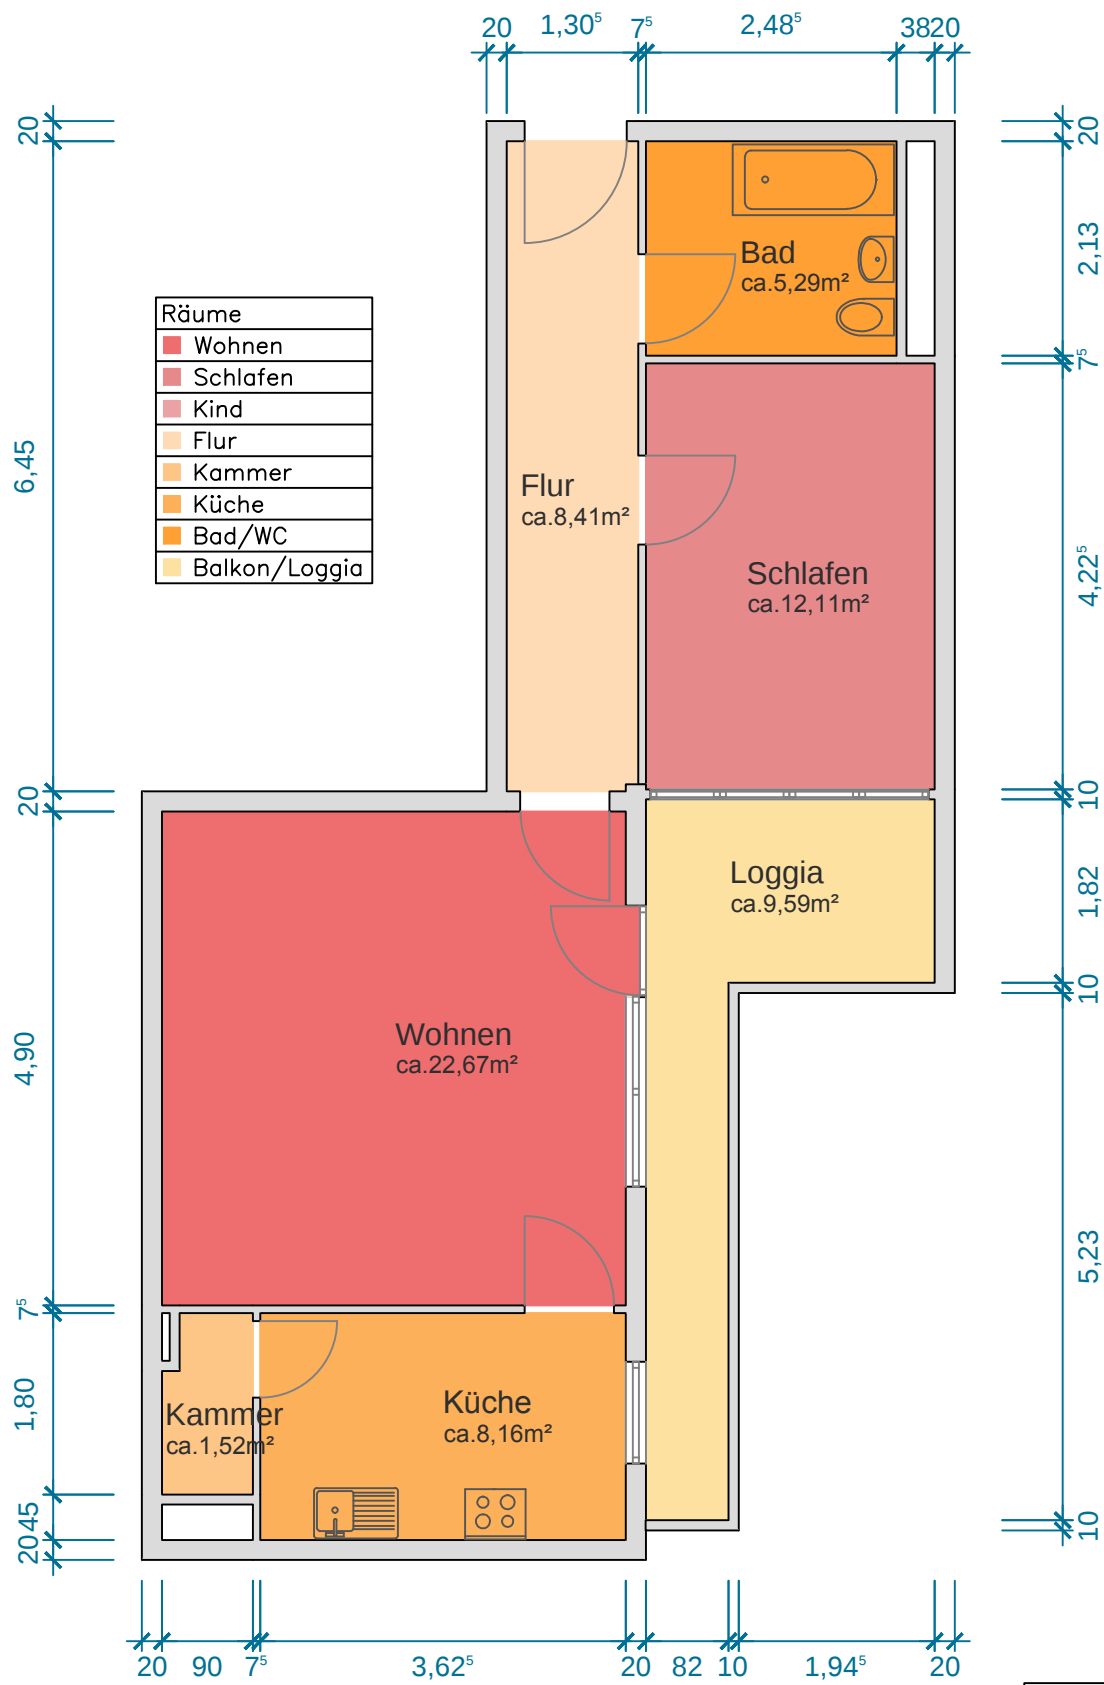

Wohnungsdaten	
Gebäudetyp	NB LA
Fläche	ca. 62,96 m²
Maßstab	1 : 75